

Plan Local d'Urbanisme

Commune de LA BATIE-NEUVE

Hautes-Alpes

Modification n°2 du PLU

1. Rapport de présentation
2. Projet d'Aménagement et de Développement Durables
3. Orientations d'Aménagement et de Programmation
4. Règlement et documents graphiques
5. Annexes

PLU

Approuvé les : 6 Novembre 2013 et 19 Décembre 2013

Modification simplifiée n°1 du : 21 Mars 2016

Modification n°1 du : 4 Novembre 2022


Modification simplifiée n°2 du : 22 Mai 2023

Modification n°2

Approuvée par délibération du conseil municipal du :
12 Mai 2025


Joël BONNAFFOUX, Maire



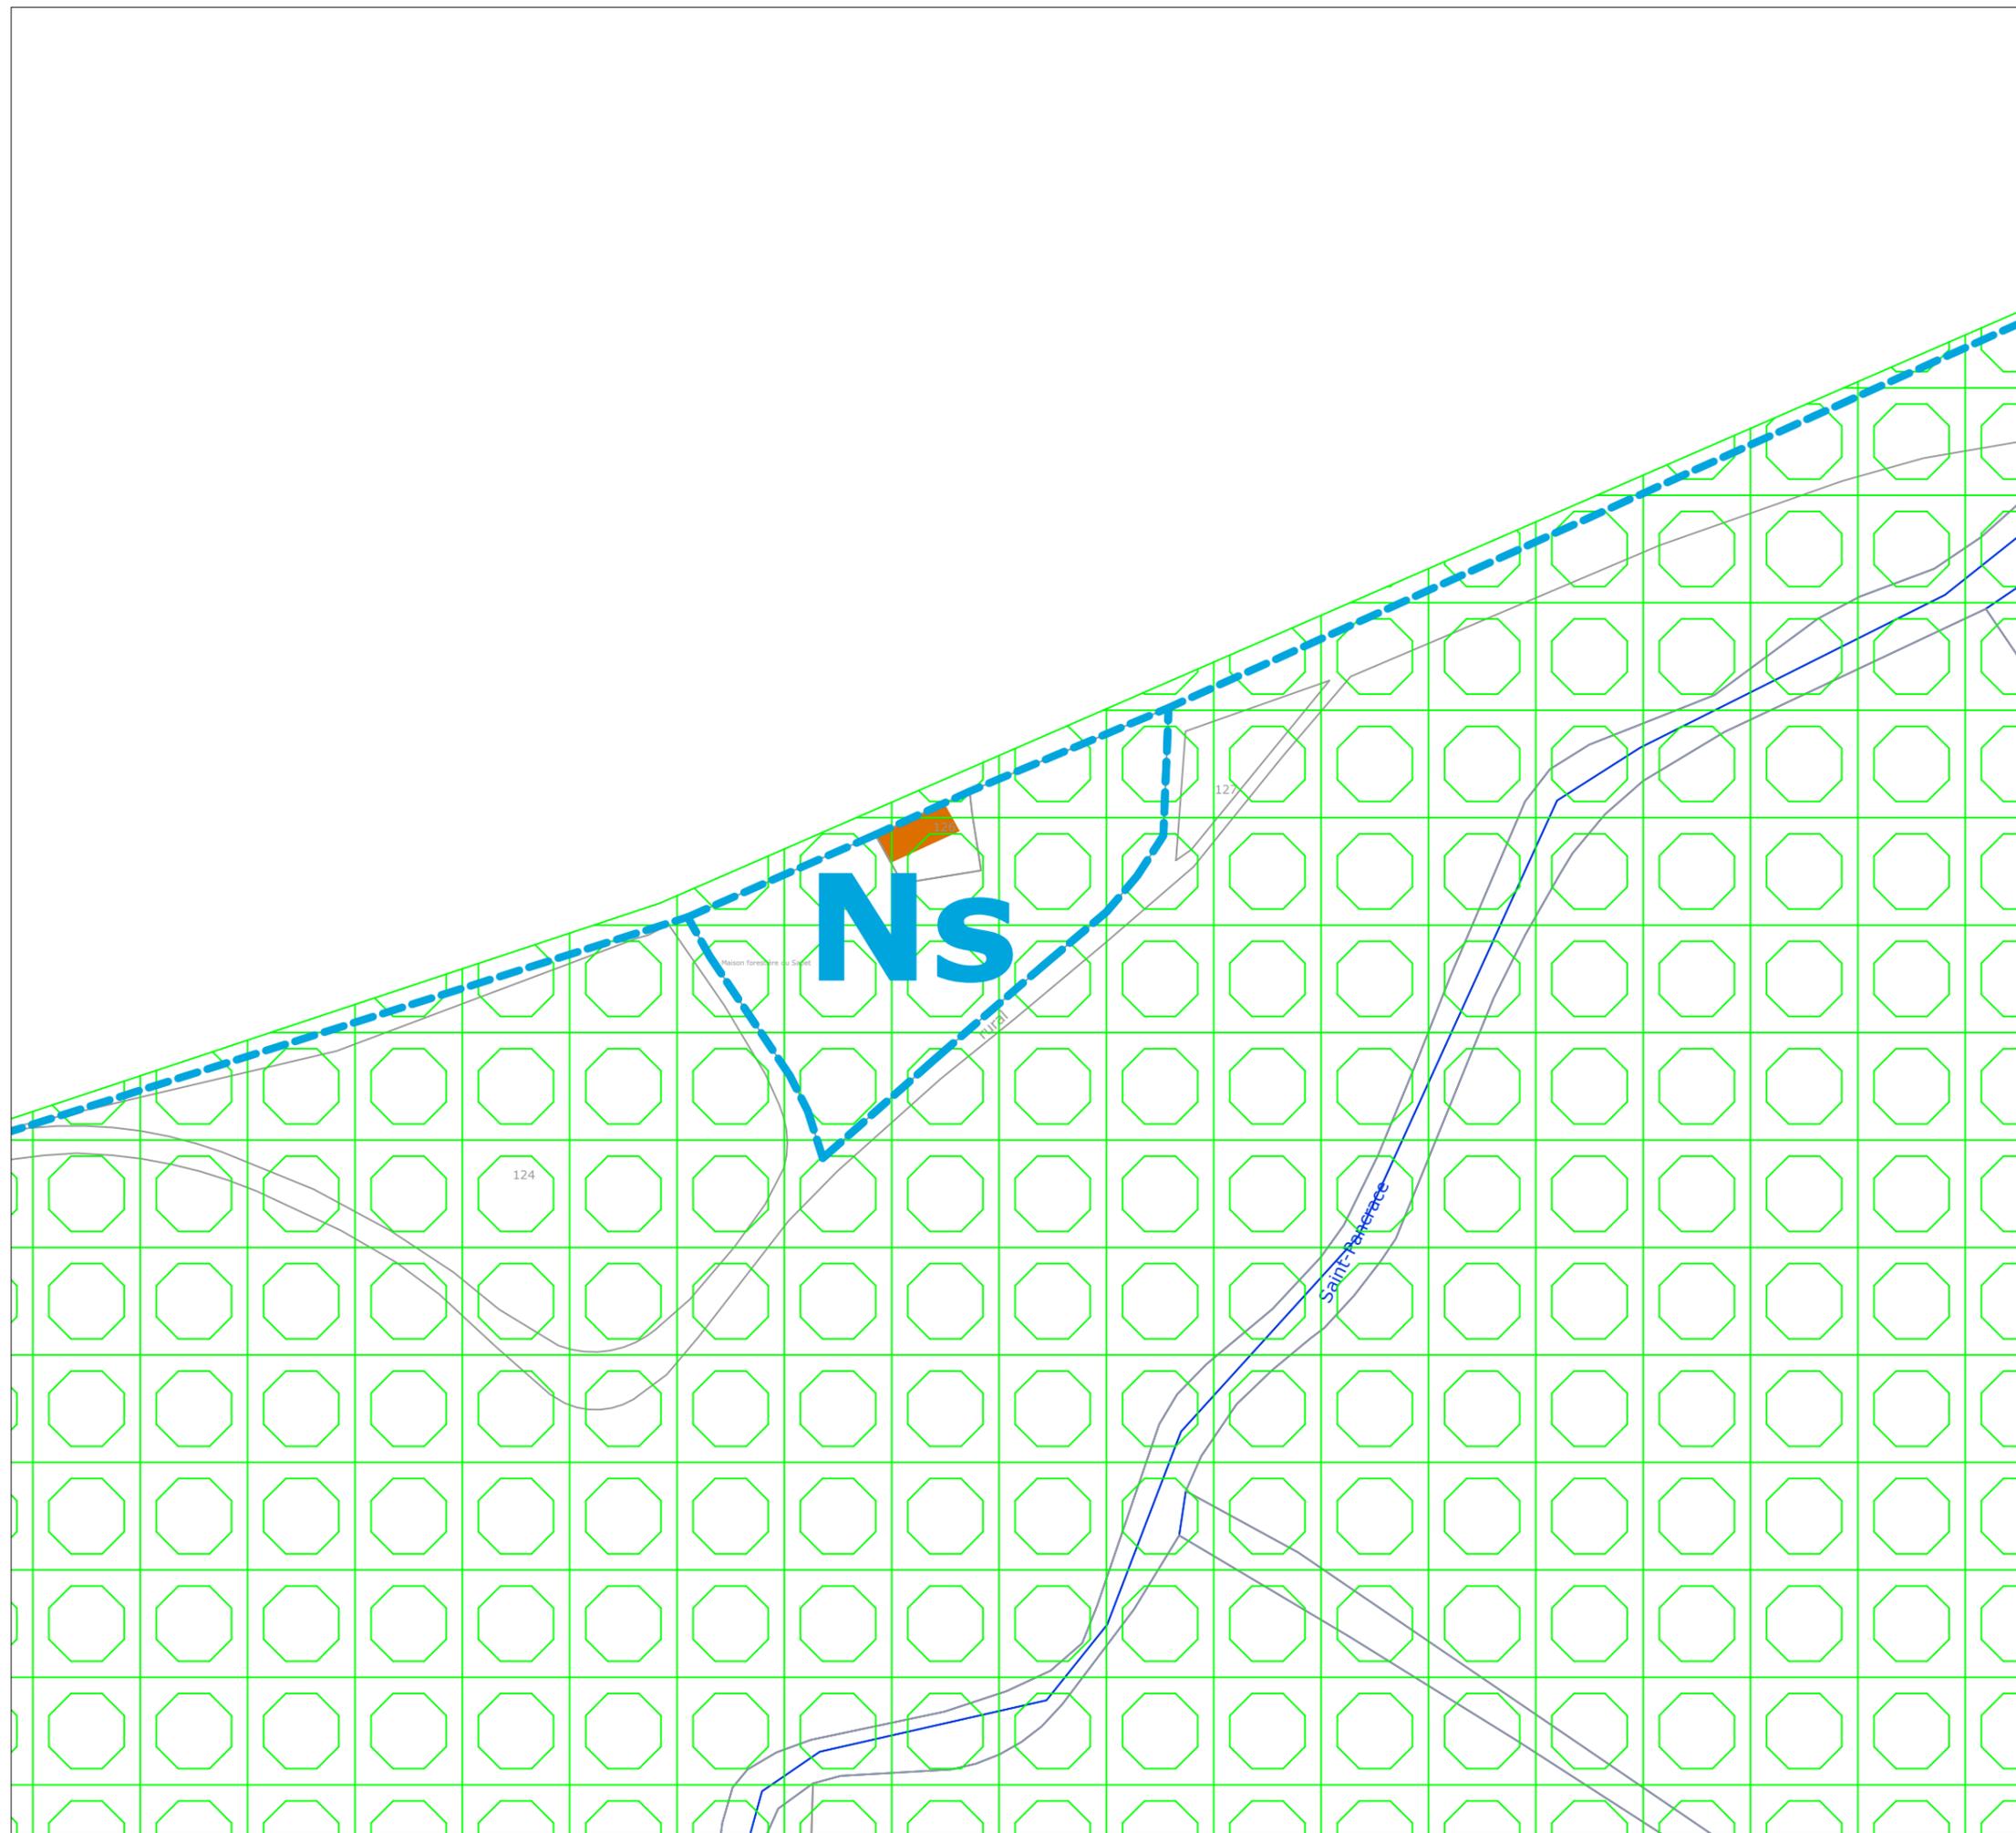

COMMUNE	
LA BÂTIE-NEUVE Cabane forestière du Sapet	
Modification n°2	
Plan de situation	
Echelle	
1/1500	
Date	
12 Mai 2025	
EURECAT	